

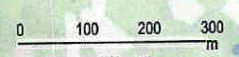


ávrh DIO sil. III/2884 Radčice - rekonstrukce silnice - etapa 2b.

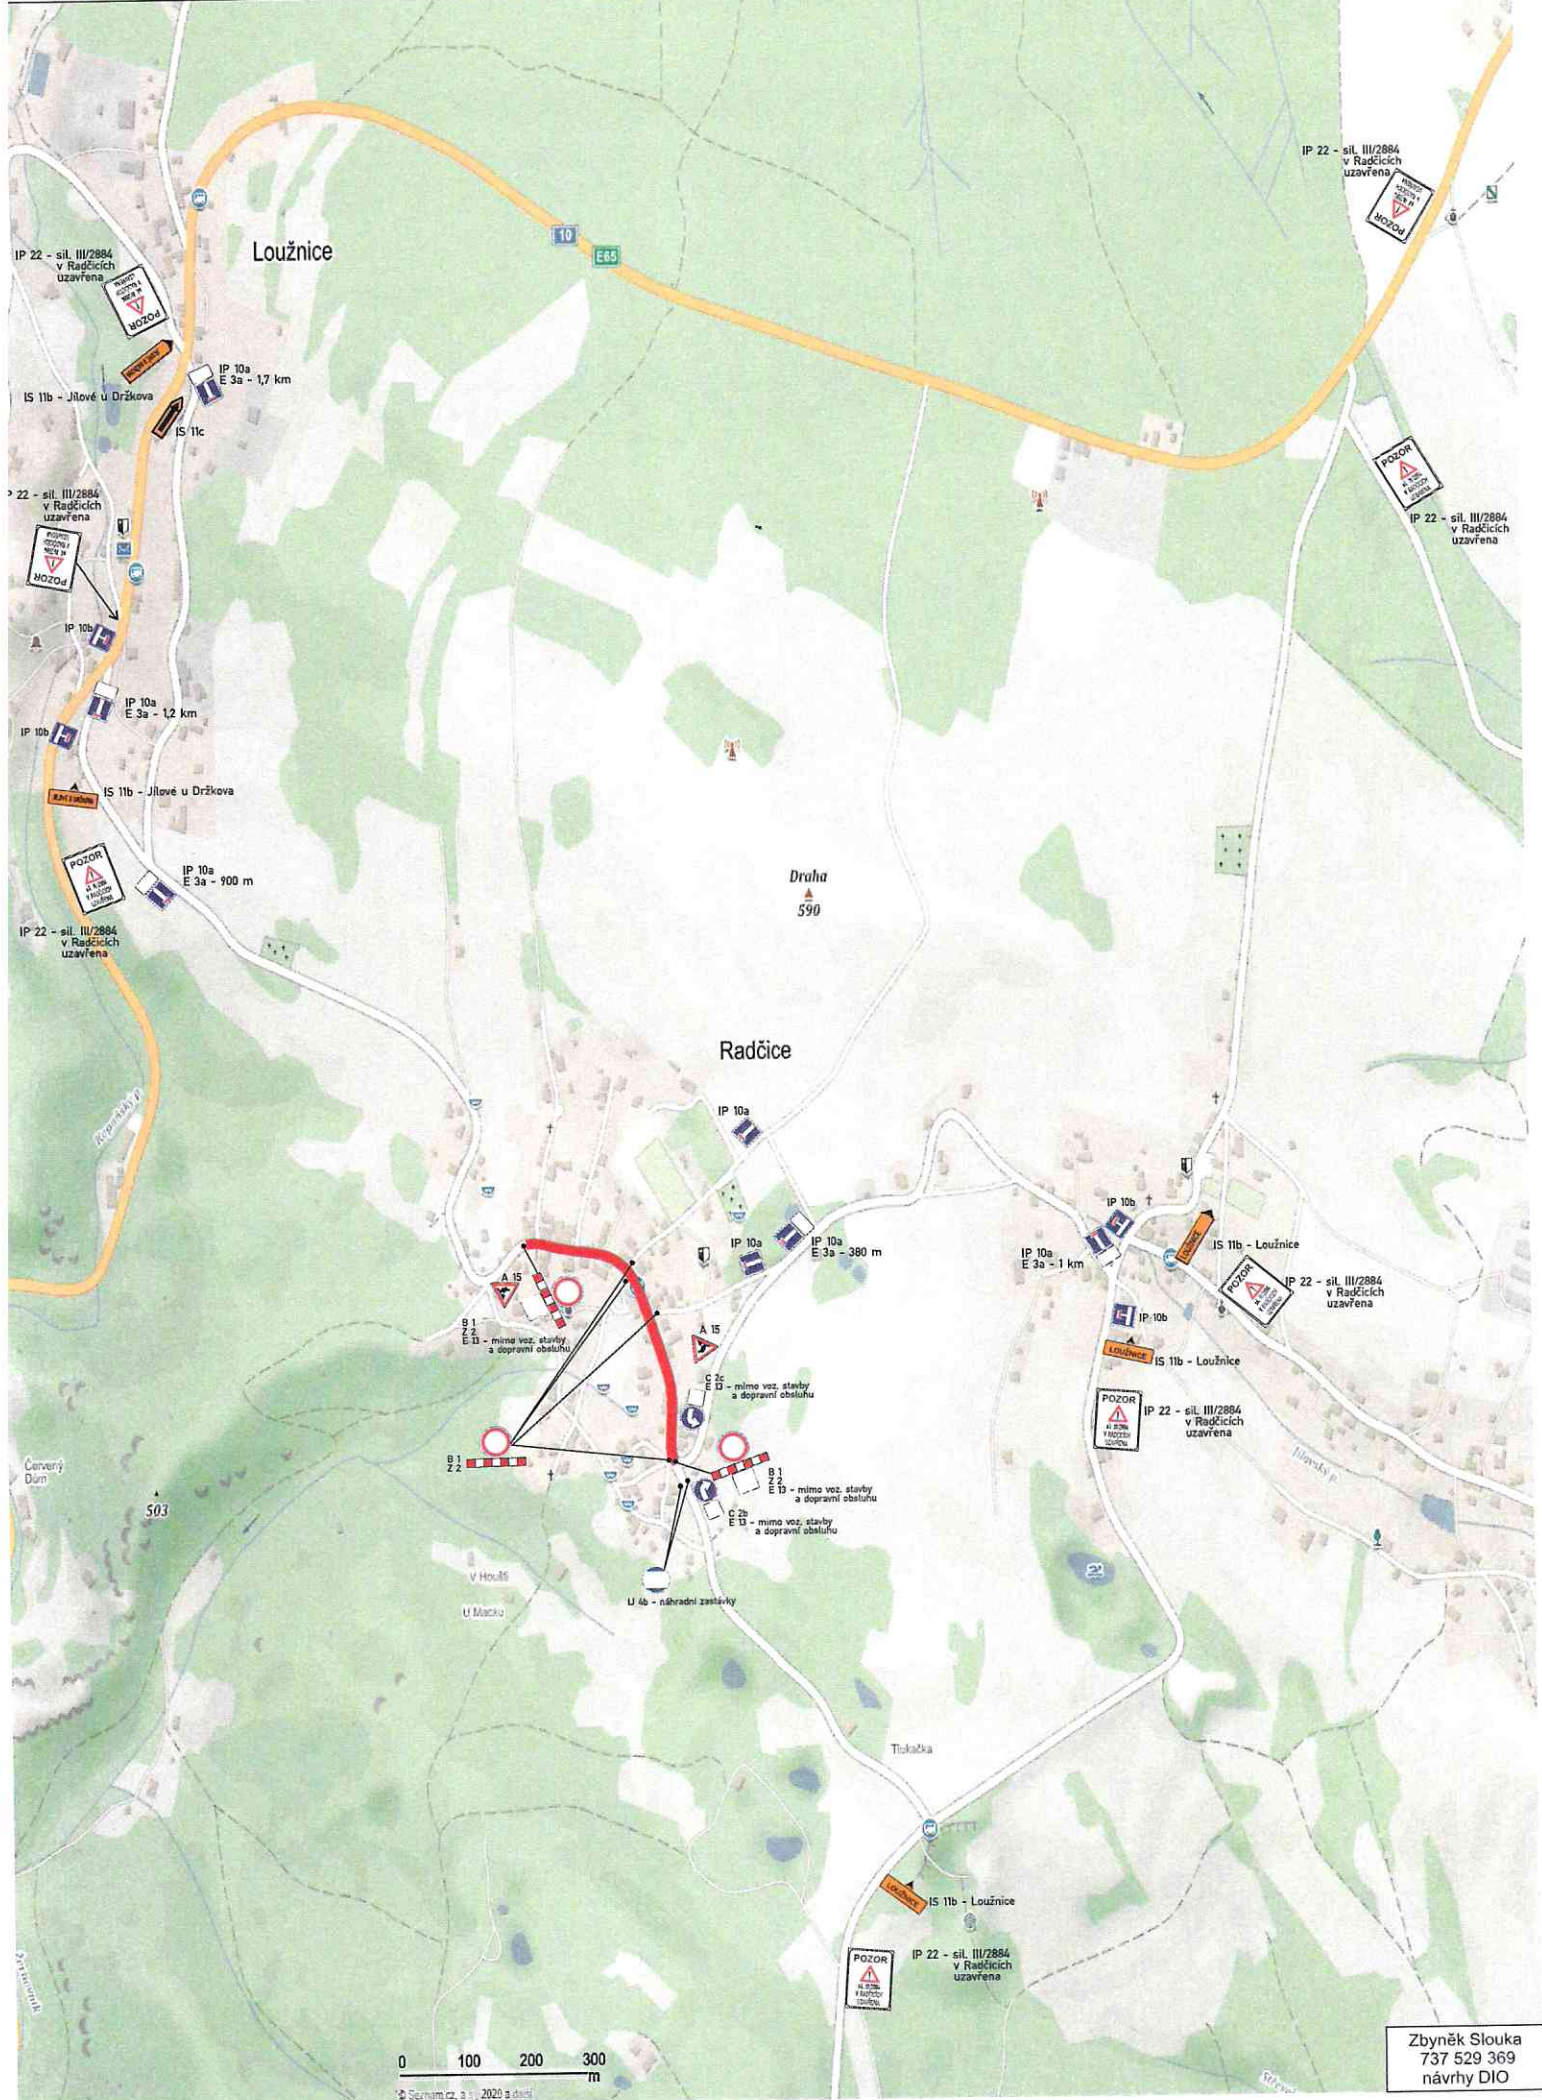

Zbyněk Slouka
737 529 369
návrhy DIO

Seznam.cz, a.s. 2020 a další

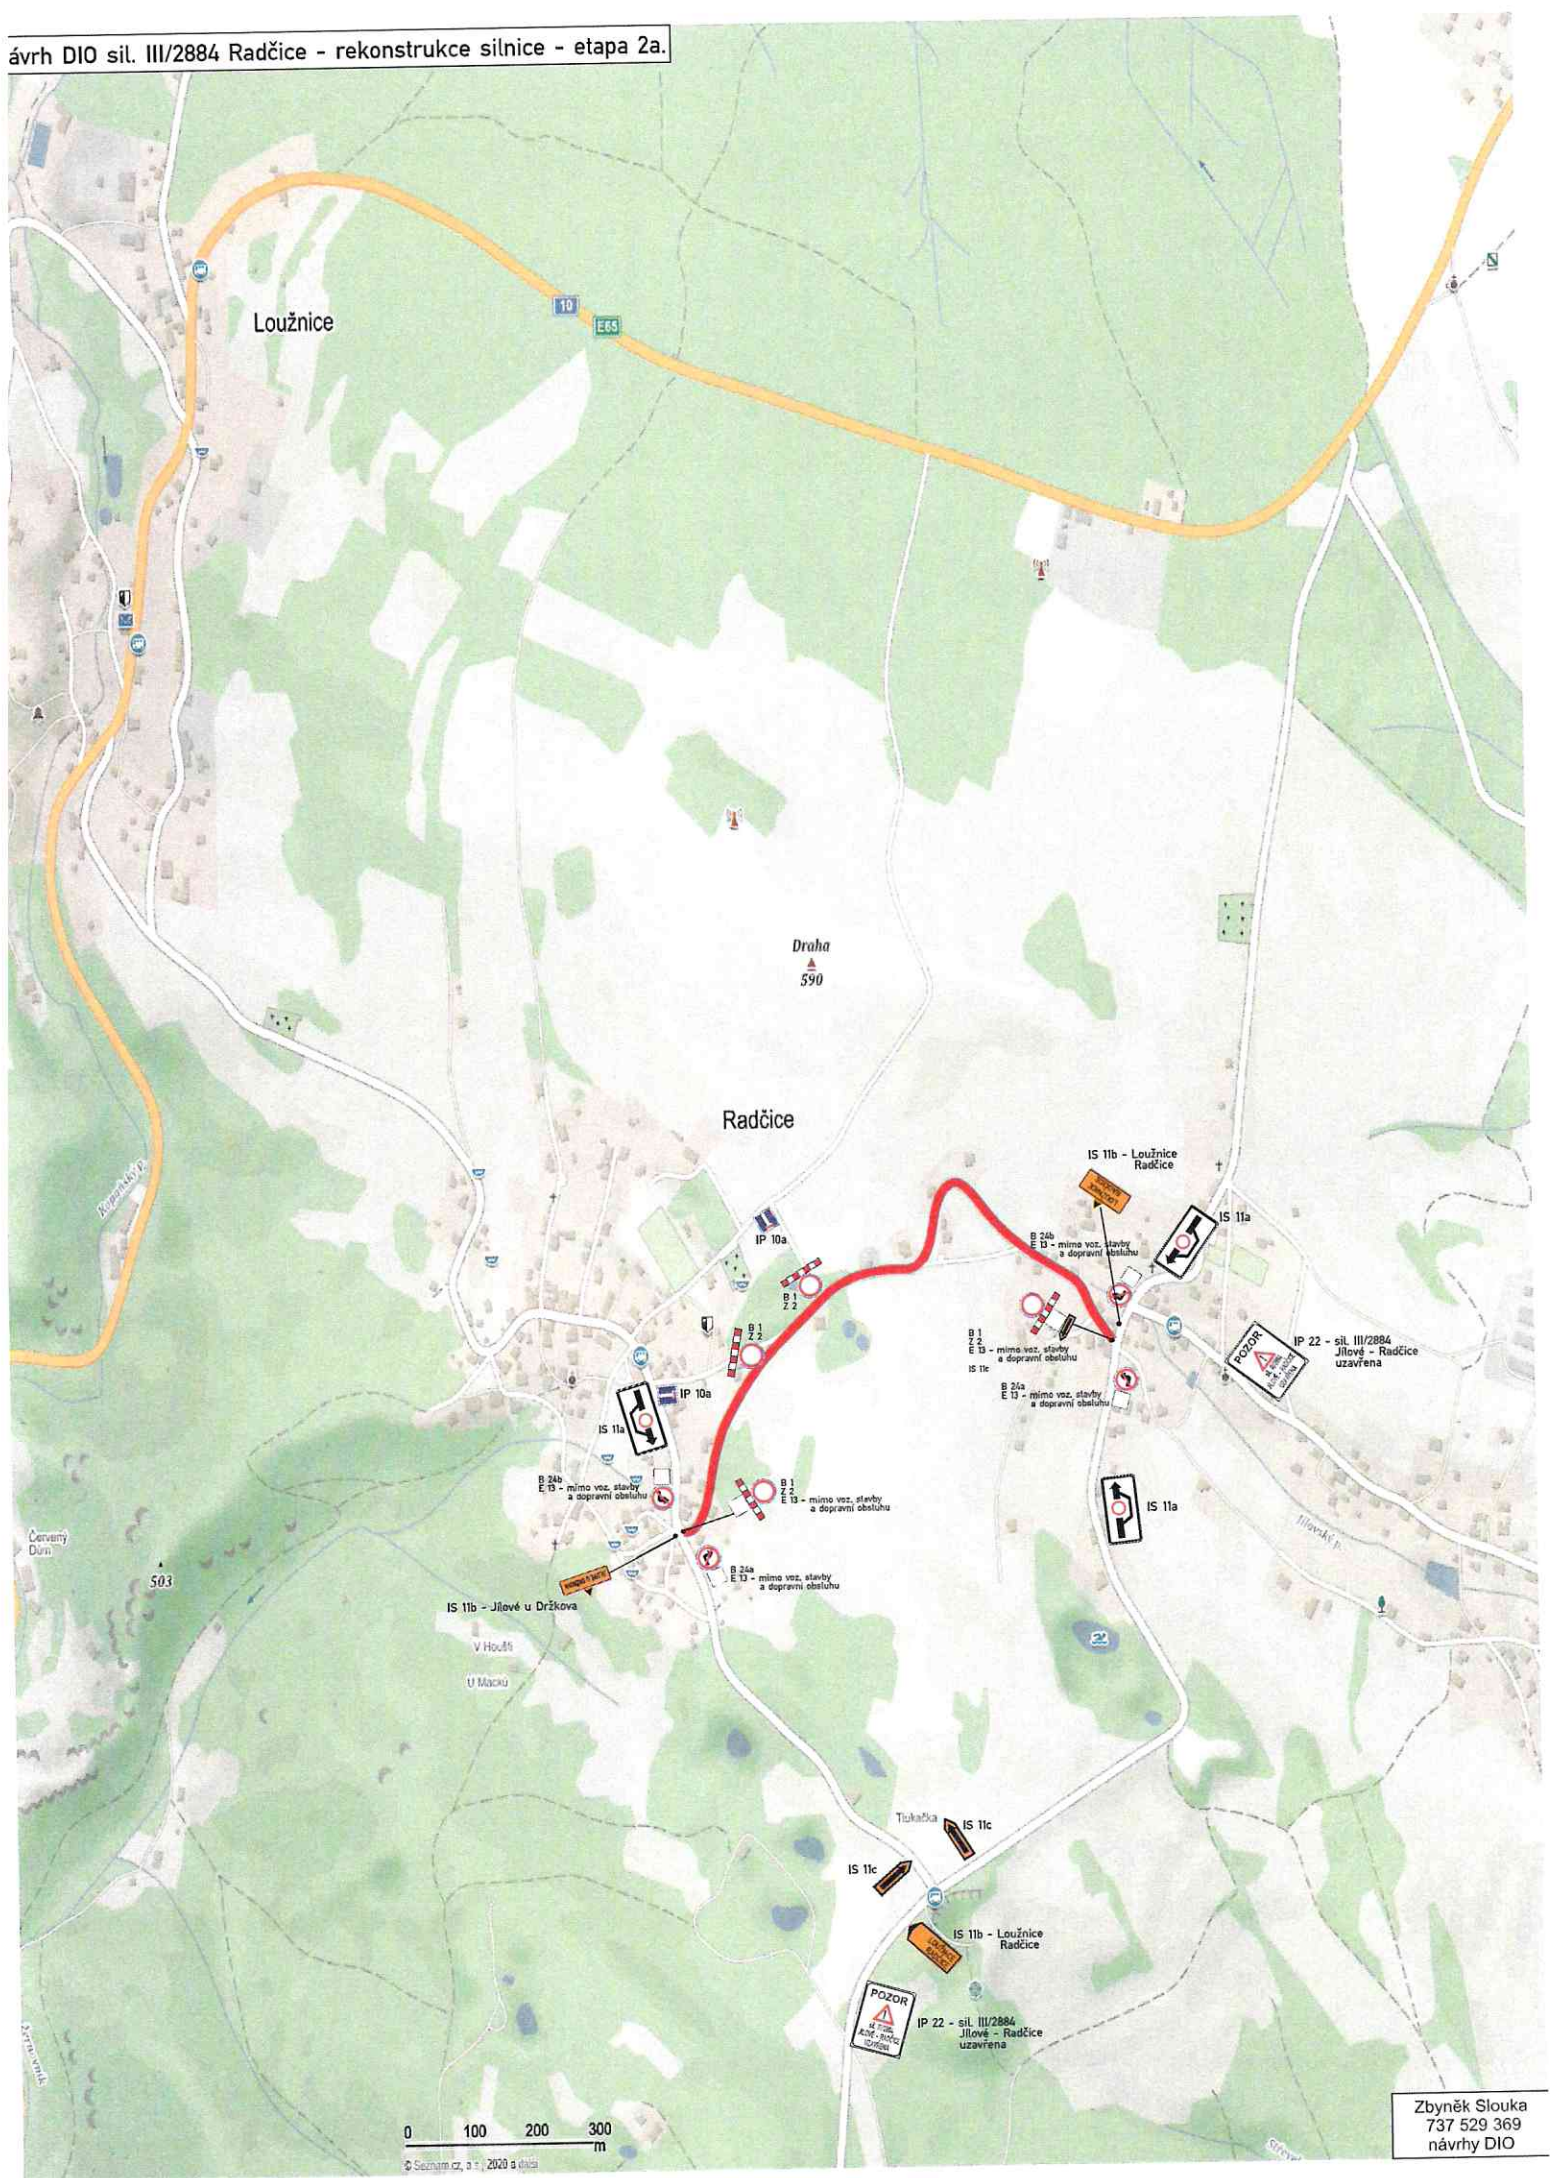

Loužnice

Radčice

Draha
590

IS 11b - Jilové u Držkova

IS 11b - Loužnice Radčice

IS 11a

IP 22 - sil. III/2884
Jilové - Radčice
uzavřena

B 24b
E 13 - mimo voz. stavy
a dopravní obsluhu

B 1
Z 2
E 13 - mimo voz. stavy
a dopravní obsluhu

B 24a
E 13 - mimo voz. stavy
a dopravní obsluhu

B 1
Z 2
E 13 - mimo voz. stavy
a dopravní obsluhu

B 24b
E 13 - mimo voz. stavy
a dopravní obsluhu

B 24a
E 13 - mimo voz. stavy
a dopravní obsluhu


IS 11a

IS 11c

IS 11c

IS 11b - Loužnice Radčice

IP 22 - sil. III/2884
Jilové - Radčice
uzavřena

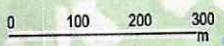

Seznam.cz, s.r.l., 2020 a dříve