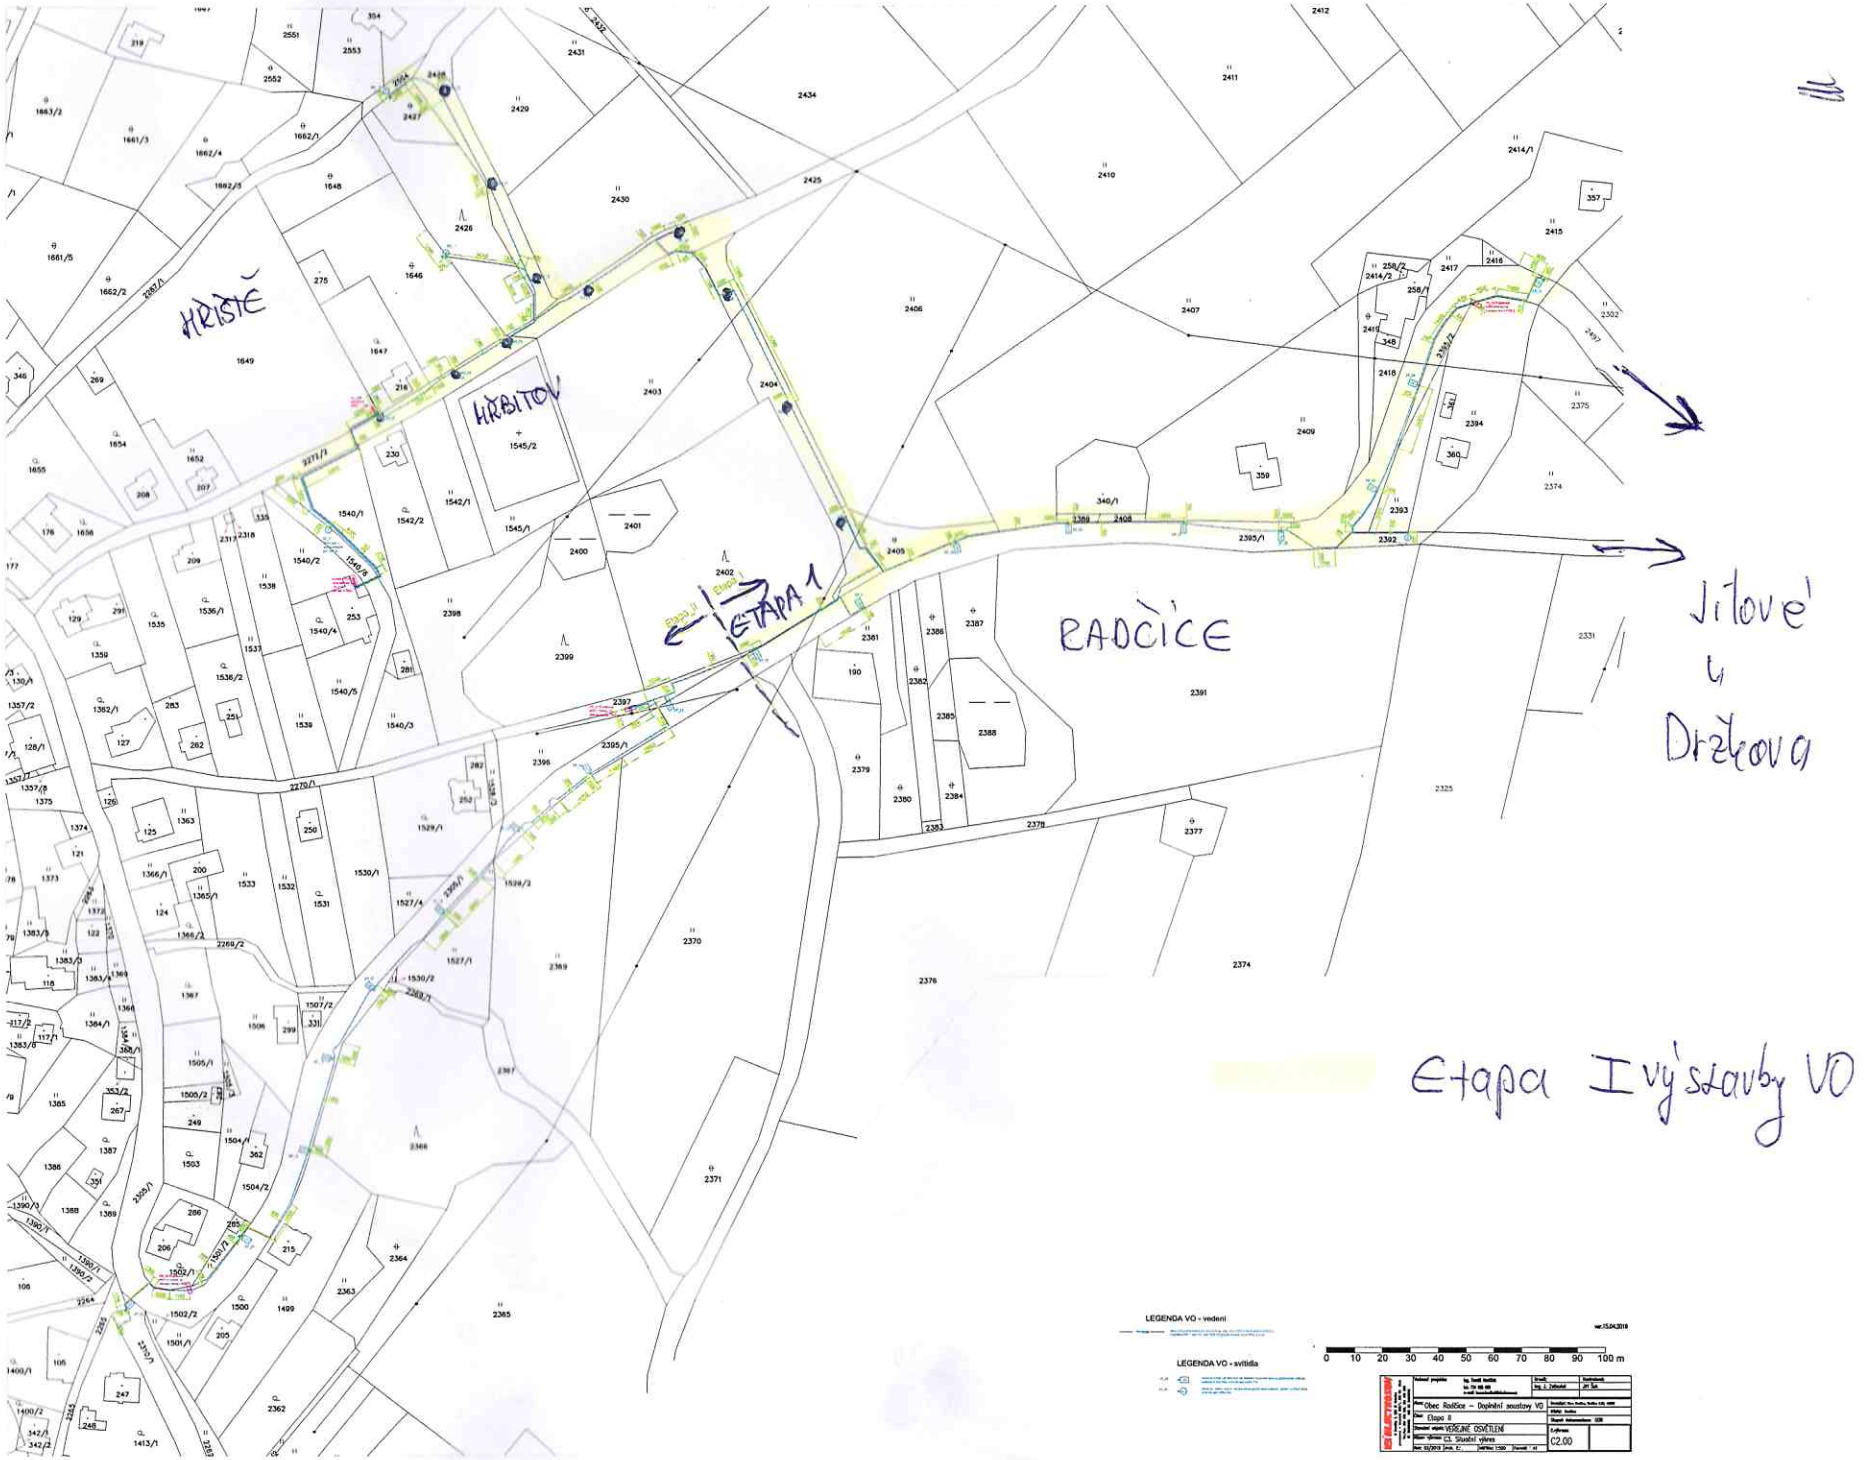

Etapa I výstavby VO